


E 14. 12. 17 BG 17- 07 3.

Stadt Rorschach

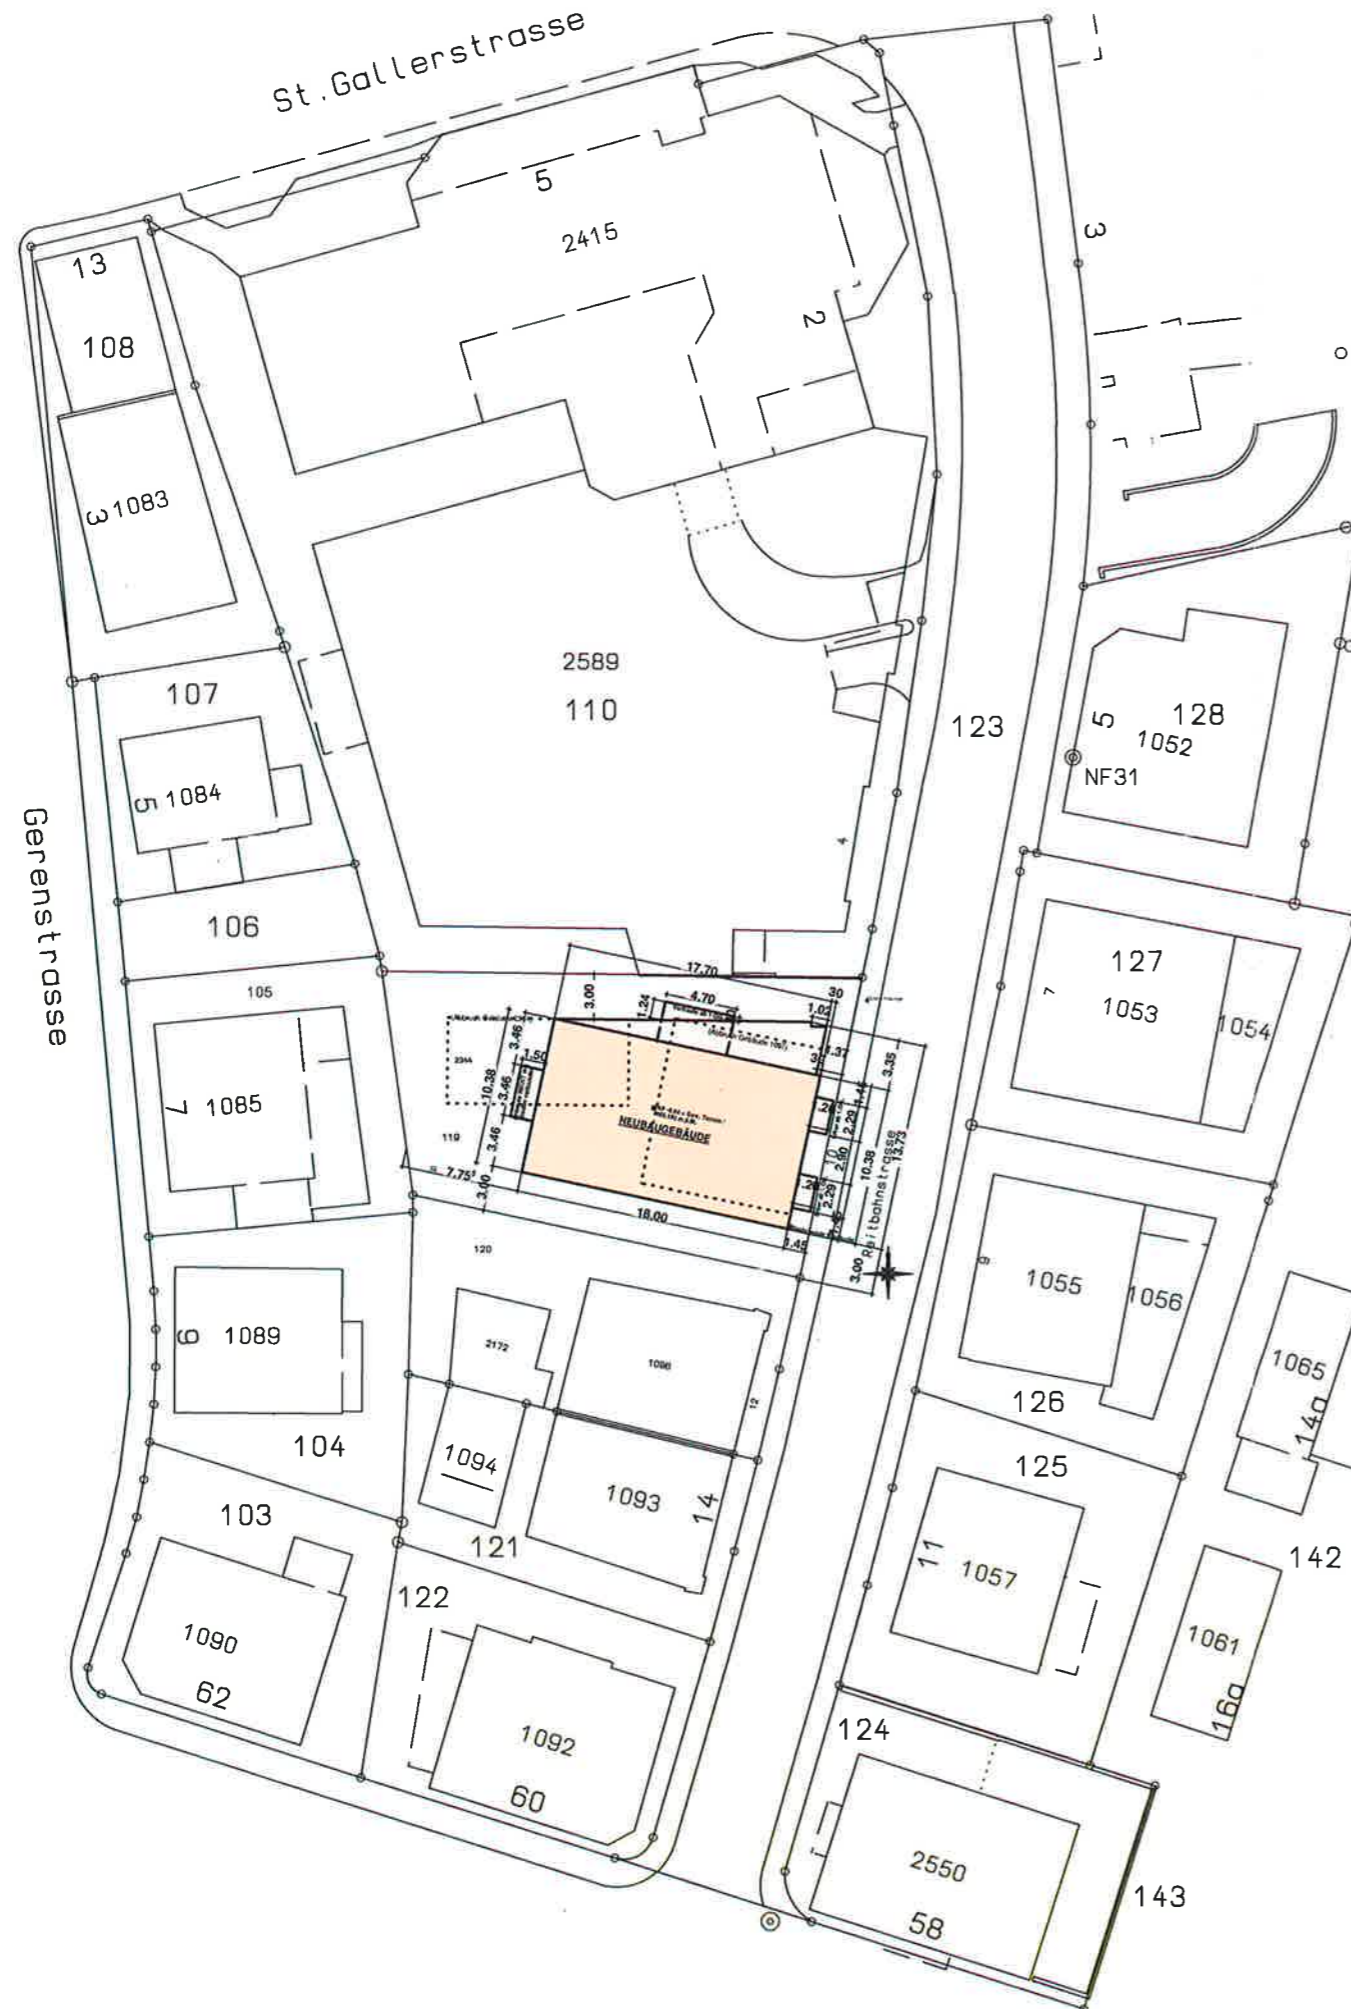

Objekt: Neubau "Stadtresidenz" Reitbahnstr. 10 ; 9400 Rorschach BE 17 Situationsplan		Datum/ Unterschrift <i>BAAR, 10.11.2017</i>
Bauherr:	AEC - swiss Immobilien AG Marktgasse 18 6340 Baar	<i>J. Degru</i>
Grundstückseigentümer:	Emil Baumann / Iris Baumann Burgstrasse 3 9404 Rorschacherberg	<i>i.v. J. Degru</i>
Projektverfasser:	PE Architektur GmbH Marktgasse 18 6340 Baar	<i>J. Degru</i>
MASSTAB	Plan-Nr.:	DATUM
1:500	01	19.05.2017