




# Gemeinde Rorschach

aus WebGIS

Massstab: 1:500 1cm=5m Datum der Ausgabe: 11.10.2017 Koordinaten Bildmitte: 2754949 / 1260651

wälli

Die dargestellten Informationen stellen keine rechtsverbindliche Auskunft der beteiligten Kantone und Gemeinden dar. Für die Richtigkeit und Aktualität der Daten wird keine Garantie übernommen. Werden aufgrund dieser Informationen dennoch Dispositionen getroffen, erfolgt dies auf eigene Verantwortung. Des Weiteren wird jede Haftung für sämtliche Schäden abgelehnt, die bei direkter oder indirekter Benützung der Produkte entstehen.

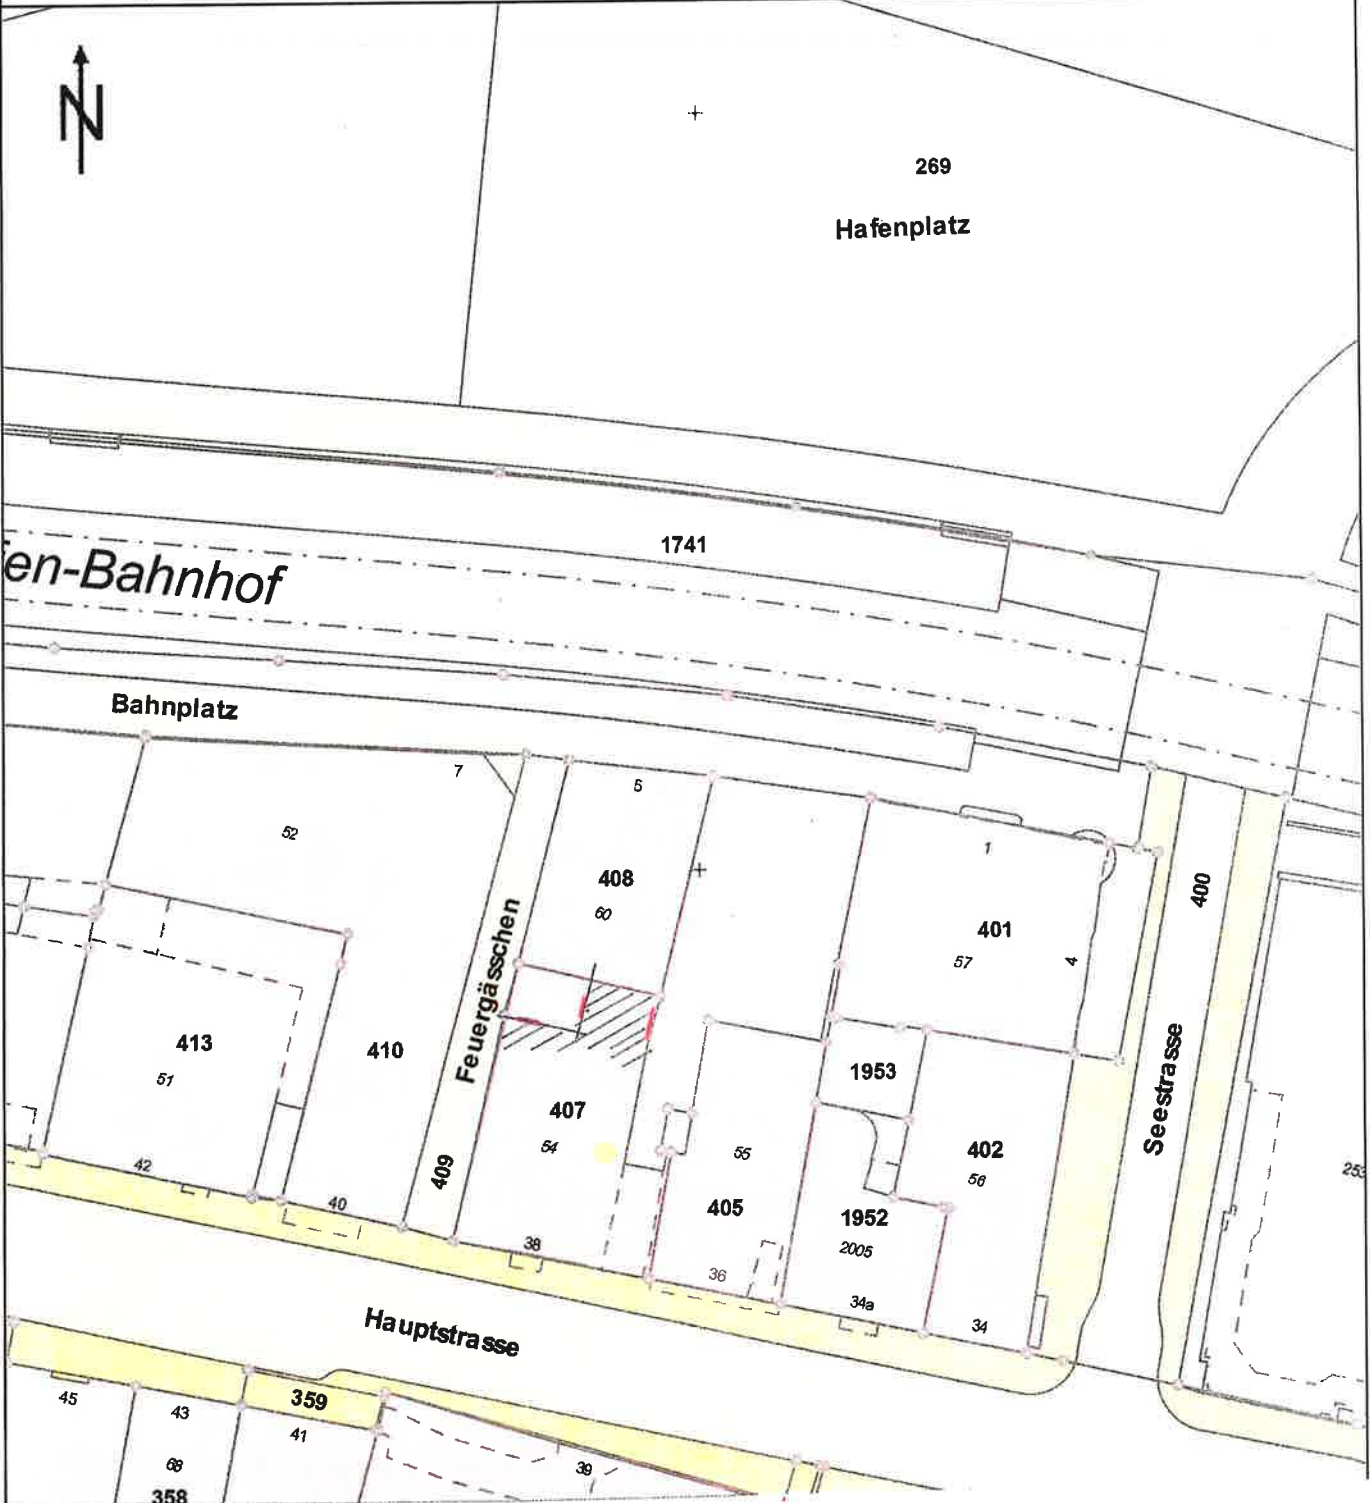

Alice Herzog, Hauptstr. 38, 9400 Rorschach  
 Bauherr: A. Herzog, Hauptstr. 38, 9400 Rorschach  
 Ersatz Fenster Hofbereich

## Situation

M. 1 : 500

M.Meichtry AG, Bauunternehmung, 9400 Rorschach  
 11.10.17 Mei

der Bauherr

*A. Herzog*

der Planer

*M. Meichtry*