


**Potenzialausgleich  
 Passarellendecke**

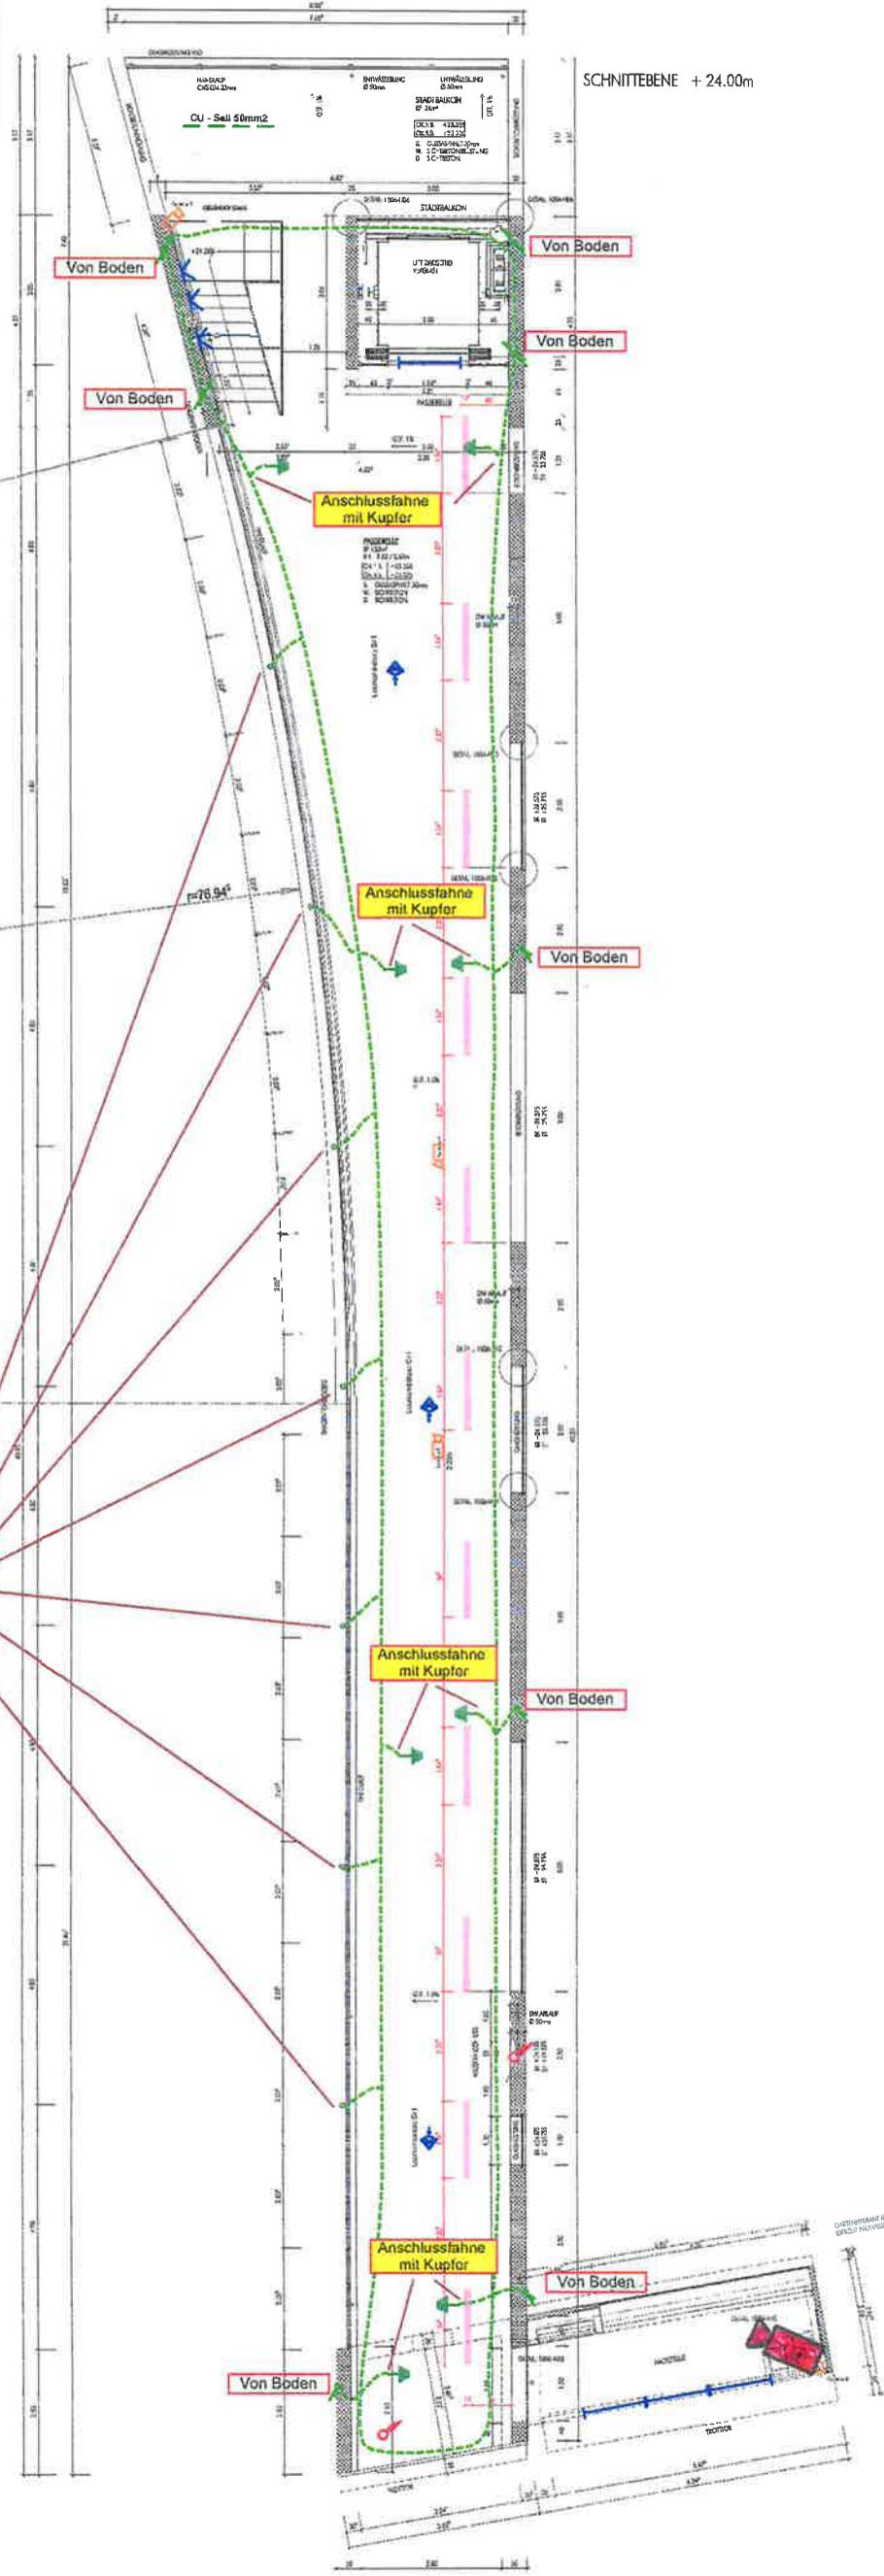

Erden aller 7 Stück  
 Stahlstützen

Elektro Hummel AG  
 Weiherstrasse 11  
 9400 Rorschach




11.07.2012

STADT RORSCHACH  
 Bereich Bau und Stadtentwicklung

30.11.17/R

Ausführungsplan: AufZug Rorschach

Schnittebene +27.0		
Bauherr: Stadt Rorschach Bau und Stadtentwicklung Promenadenstrasse 74 9401 Rorschach	Architekt: Alex Buob AG Wiggernrainstrasse 18 9404 Rorschacherberg	Objekt: AufZug Rorschach
Firma: Elektro Hummel AG		Maßstab: Pl. Gr.: Datum: 15.10.2012 Gezeichnet: MD
Änderung 1:	Änderung 2:	Änderung 3:
		Änderung 4:

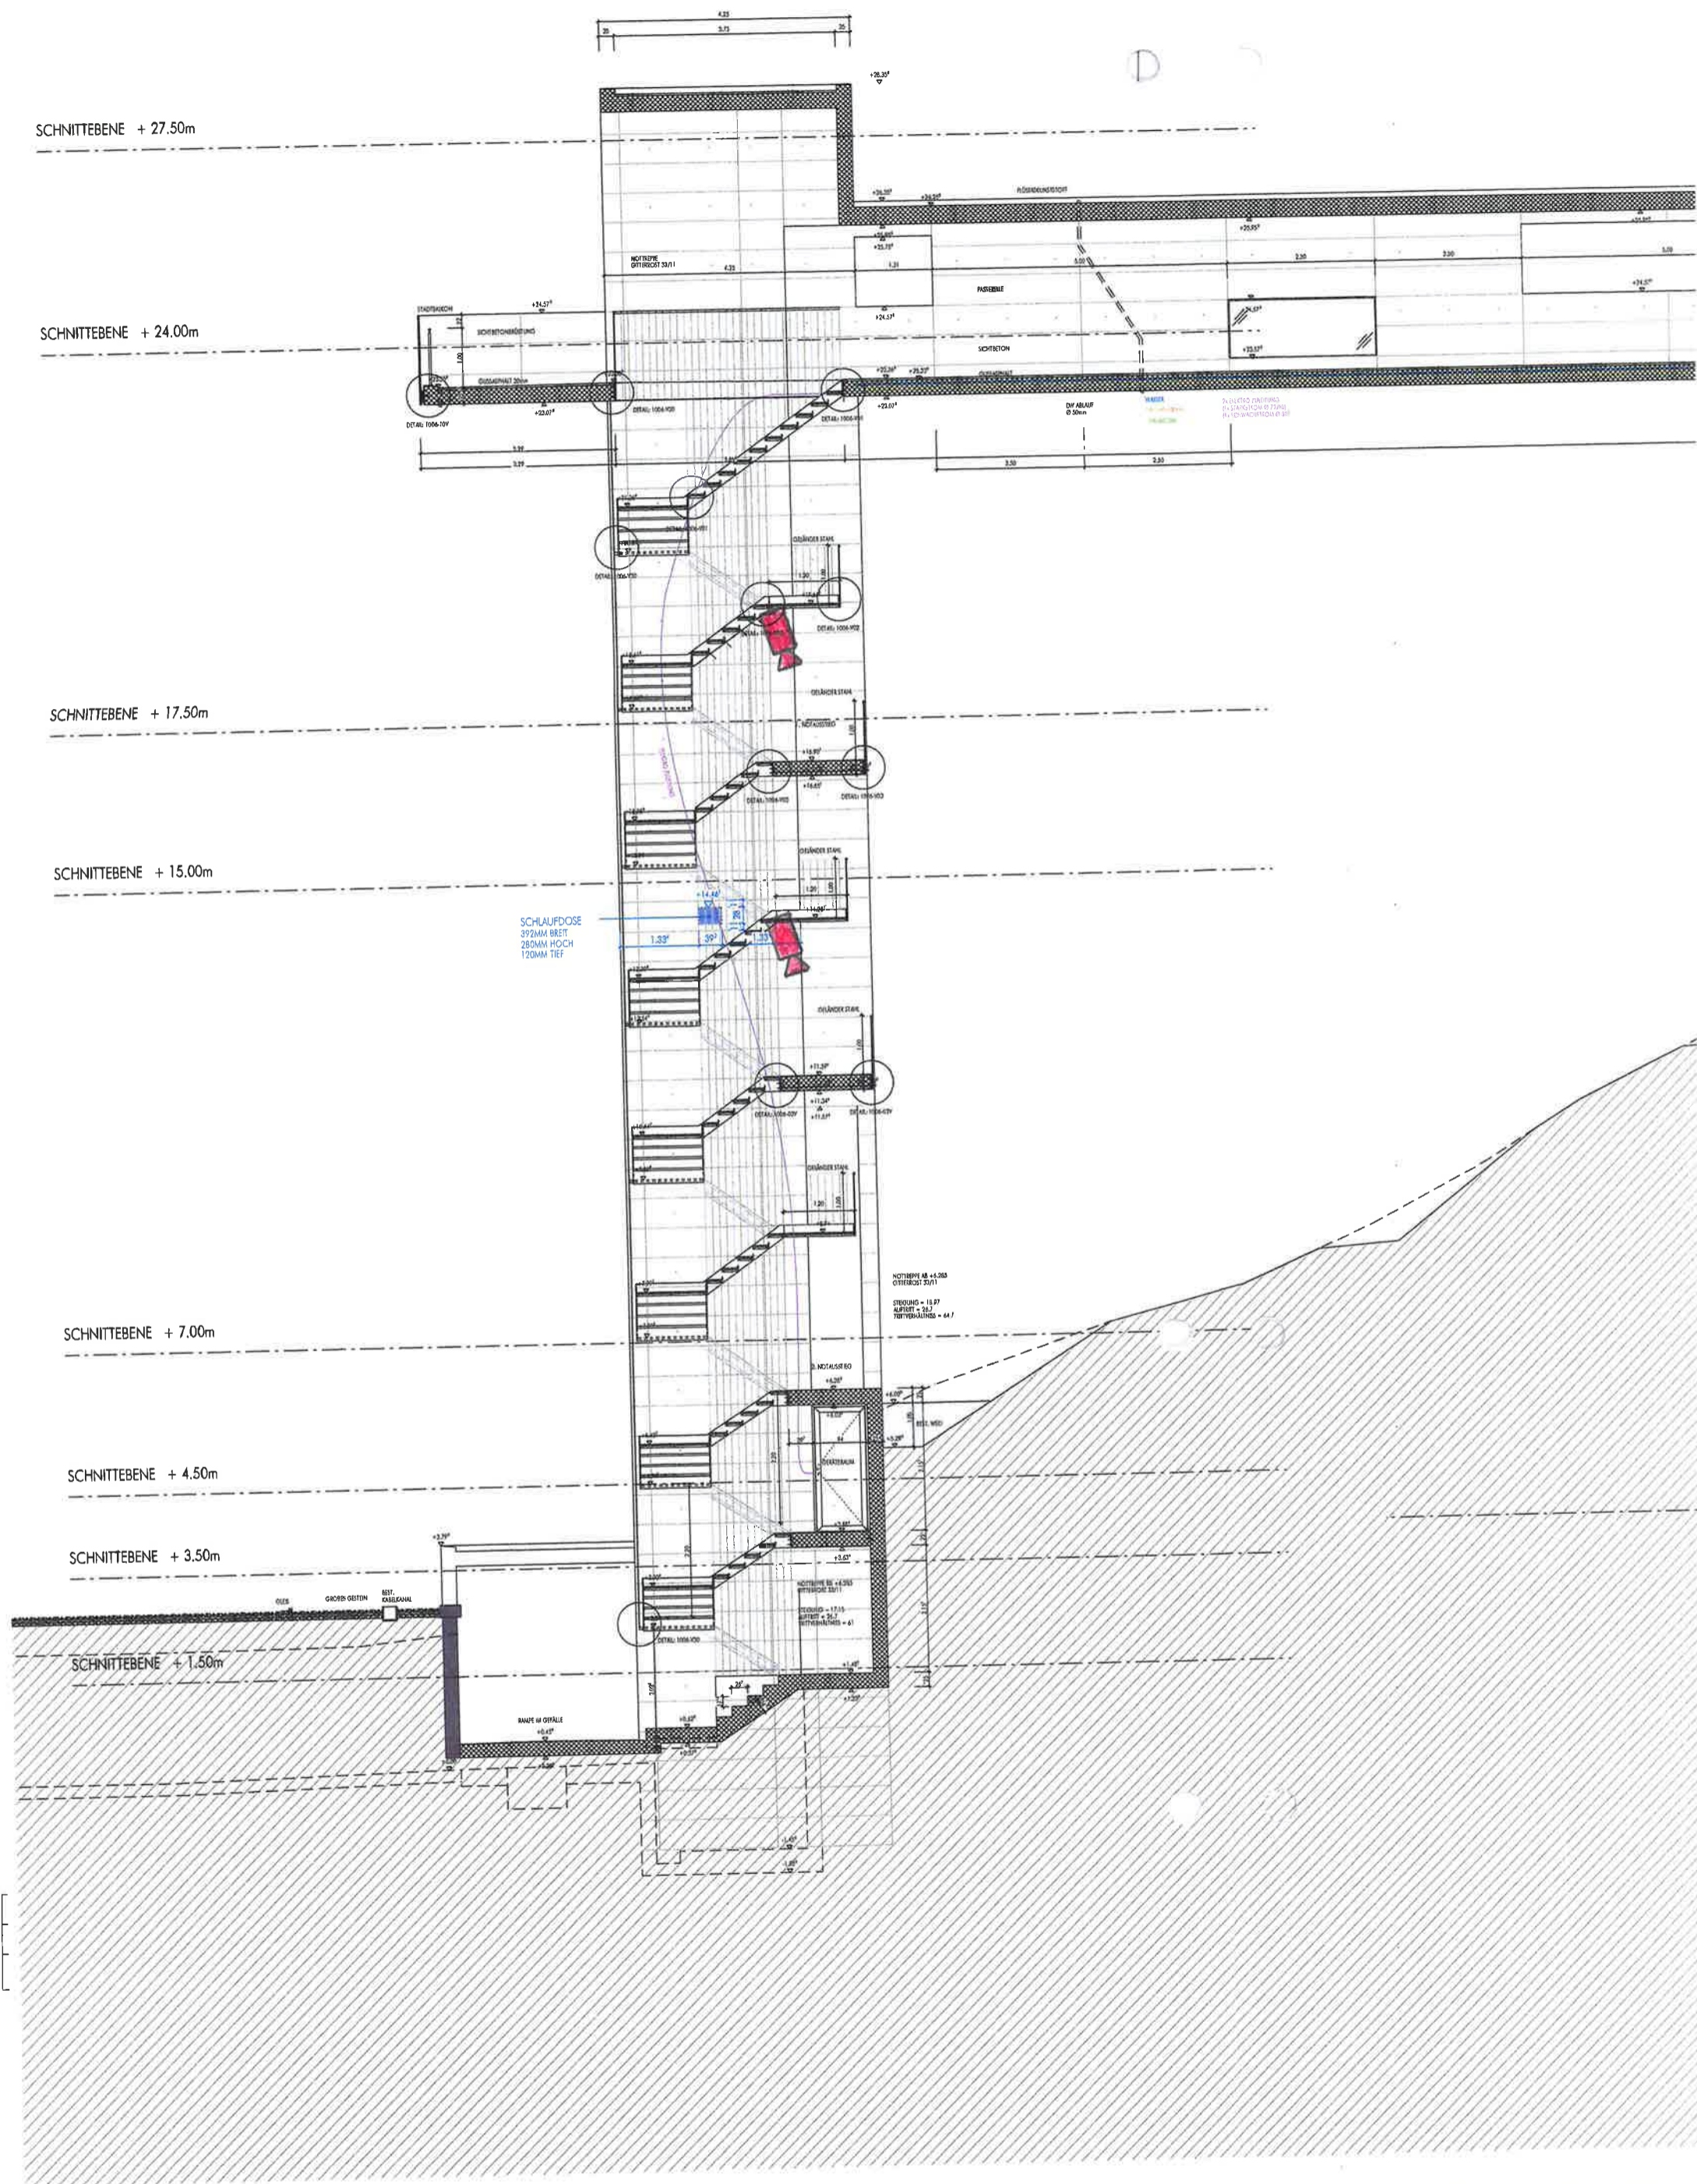

LÄNGSSCHNITT B TREPPE 1:100


GEN.  
 PROJEKT  
 1.3/2/11

ISCHNITT TREPPE B

ISCHNITT TREPPE A

ISCHNITT LIFT

PASSERELLE GEDECKT

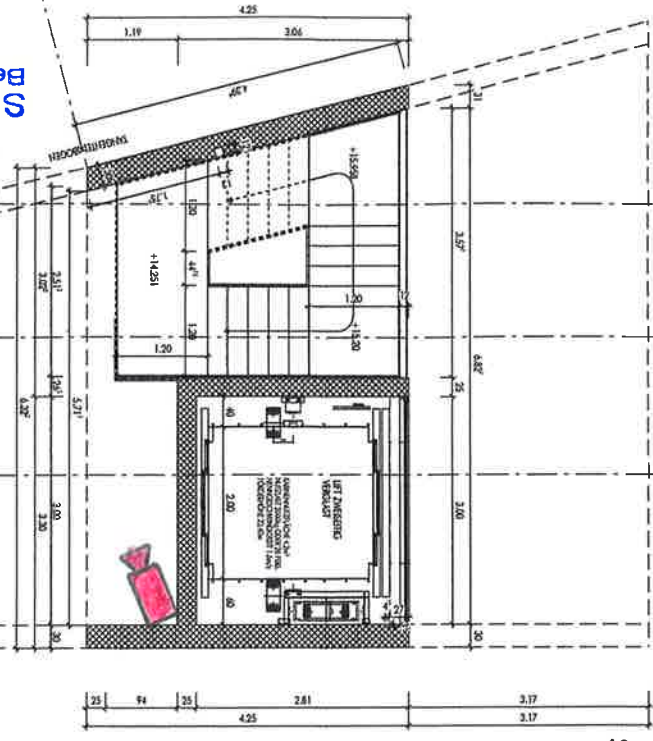

LÄNGSSCHNITT TREPPE B

LÄNGSSCHNITT TREPPE A

LÄNGSSCHNITT LIFT

SCHNITTEBENE + 15.00m



ISCHNITT TREPPE B

ISCHNITT TREPPE A

ISCHNITT LIFT

PASSERELLE GEDECKT

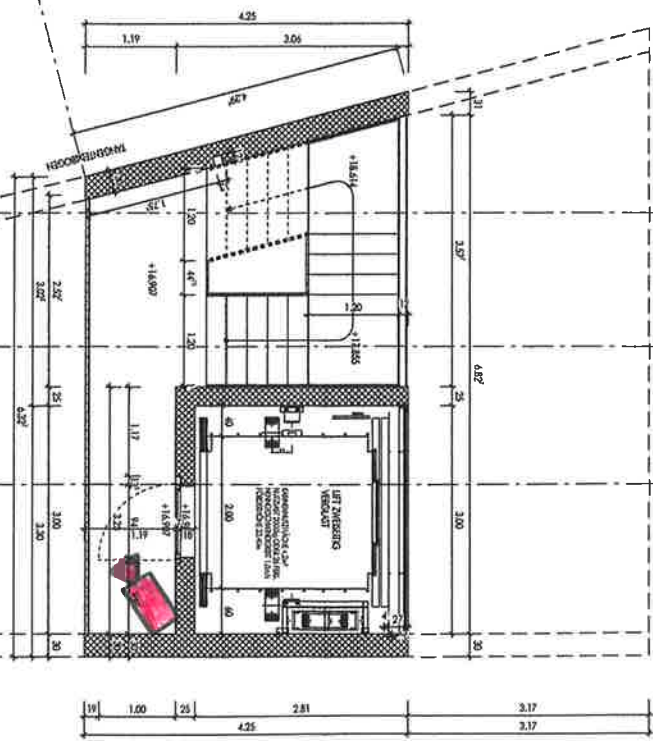

LÄNGSSCHNITT TREPPE B

LÄNGSSCHNITT TREPPE A

LÄNGSSCHNITT LIFT

SCHNITTEBENE + 17.50

